
Agenzia del Territorio
CATASTO FABBRICATI
Ufficio Provinciale di
Trieste

Dichiarazione protocollo n. TS0022206 del 17/02/2010
Planimetria di u.i.u. in Comune di **Trieste**
Via Bonomea civ. 215

Identificativi Catastali:
Sezione: H
Foglio: 9
Particella: 720/3
Subalterno: 19

Compilata da:
Jagodic Marko
Iscritto all'albo:
Ingegneri
Prov. Trieste N. 1768

Scheda n. 1 Scala 1: 100

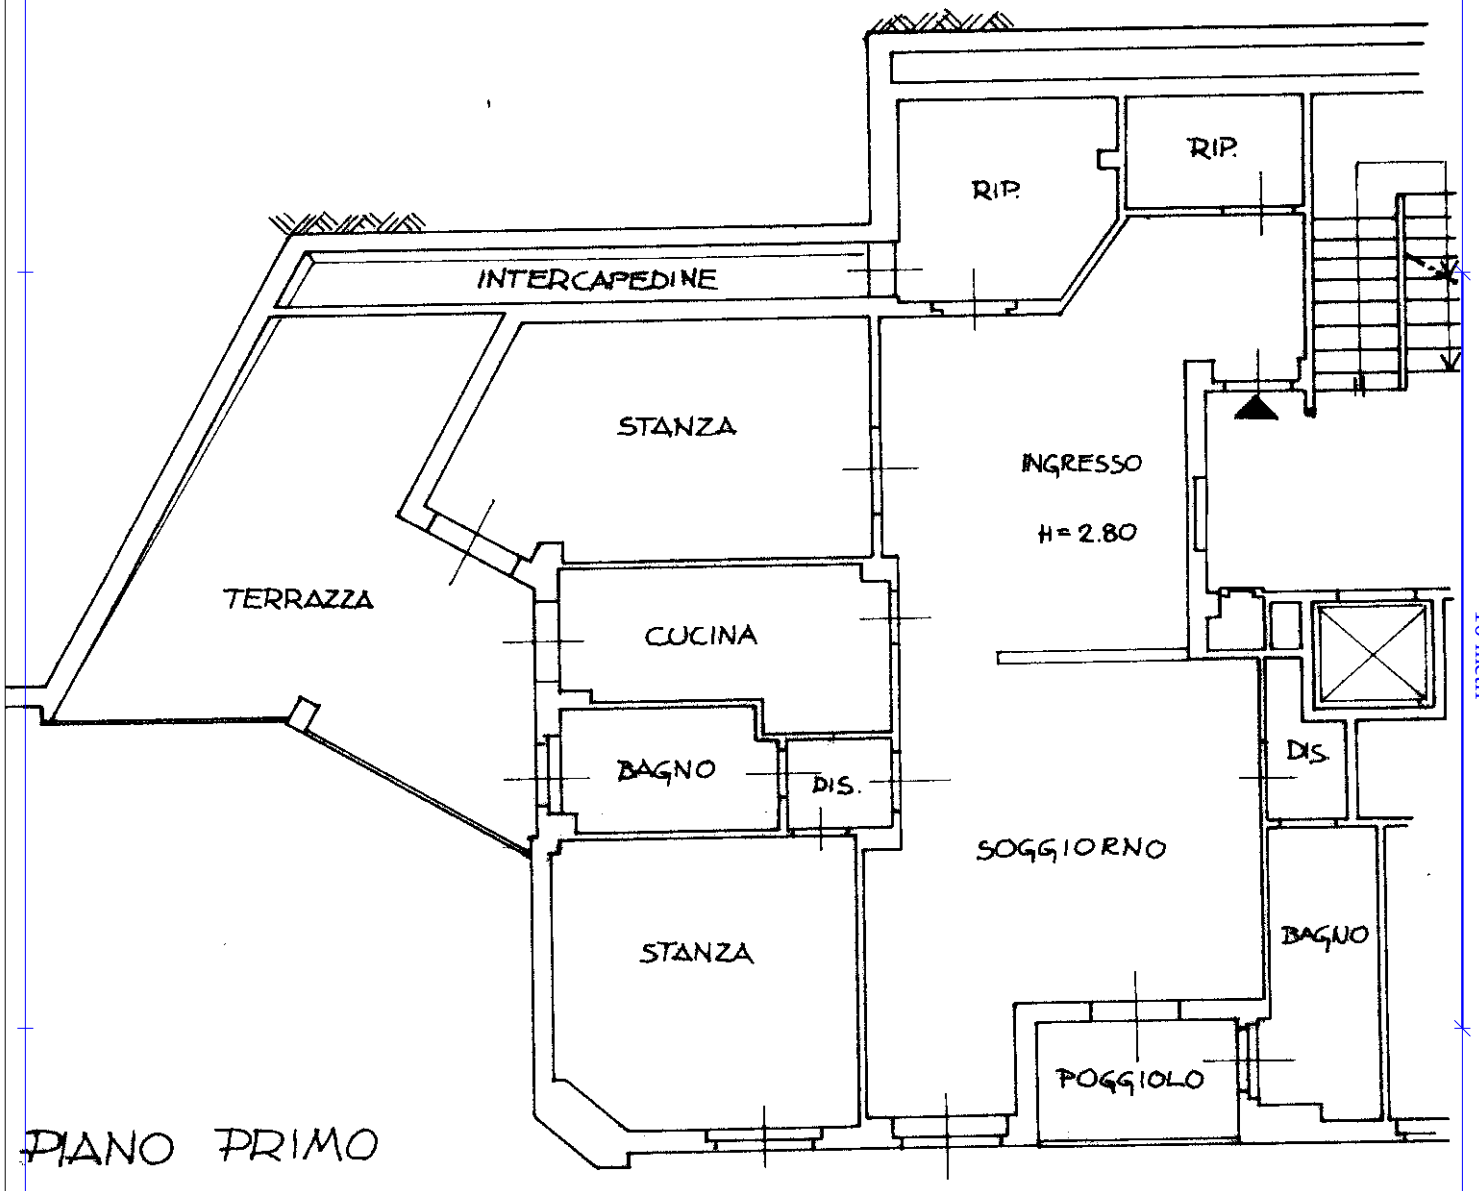



Catasto dei Fabbricati - Situazione al 20/08/2019 - Comune di TRIESTE (L424) - < Sez.Urb.: H - Foglio: 9 - Particella: 720/3 - Subalterno: 19 >
VIA BONOMEA n. 215 piano: 1;

Ultima planimetria in atti